


Vegetation; gräs, perenner, små buskar och träd

Intensivt jordsubstrat, SIM	ca. 400 - 500 mm
Fliterduk, VLF-200	1 skikt
Dränerings- och vattenreservoar, DiaDrain 40H	40 mm
Fuktbevarande skyddsduk, VLU 300	1 skikt
Isolering	varierande höjd
Dräneringsmatta, Enkadrain 5004	4 mm
Rotspärrsfolie, LDR 1000	1 mm
Vattentätt membran, fall 1:100	

Ytarmering; Asfalt, betongplattor, gummi, grus

Stenkross 2/8 mm	varierande höjd
Dräneringsmatta, Enkadrain 5004	4 mm
Isolering	varierande höjd
Dräneringsmatta, Enkadrain 5004	4 mm
Rotspärrsfolie, LDR 1000	1 mm
Vattentätt membran, fall 1:100	

Kantavslut: Stål, betong, plast

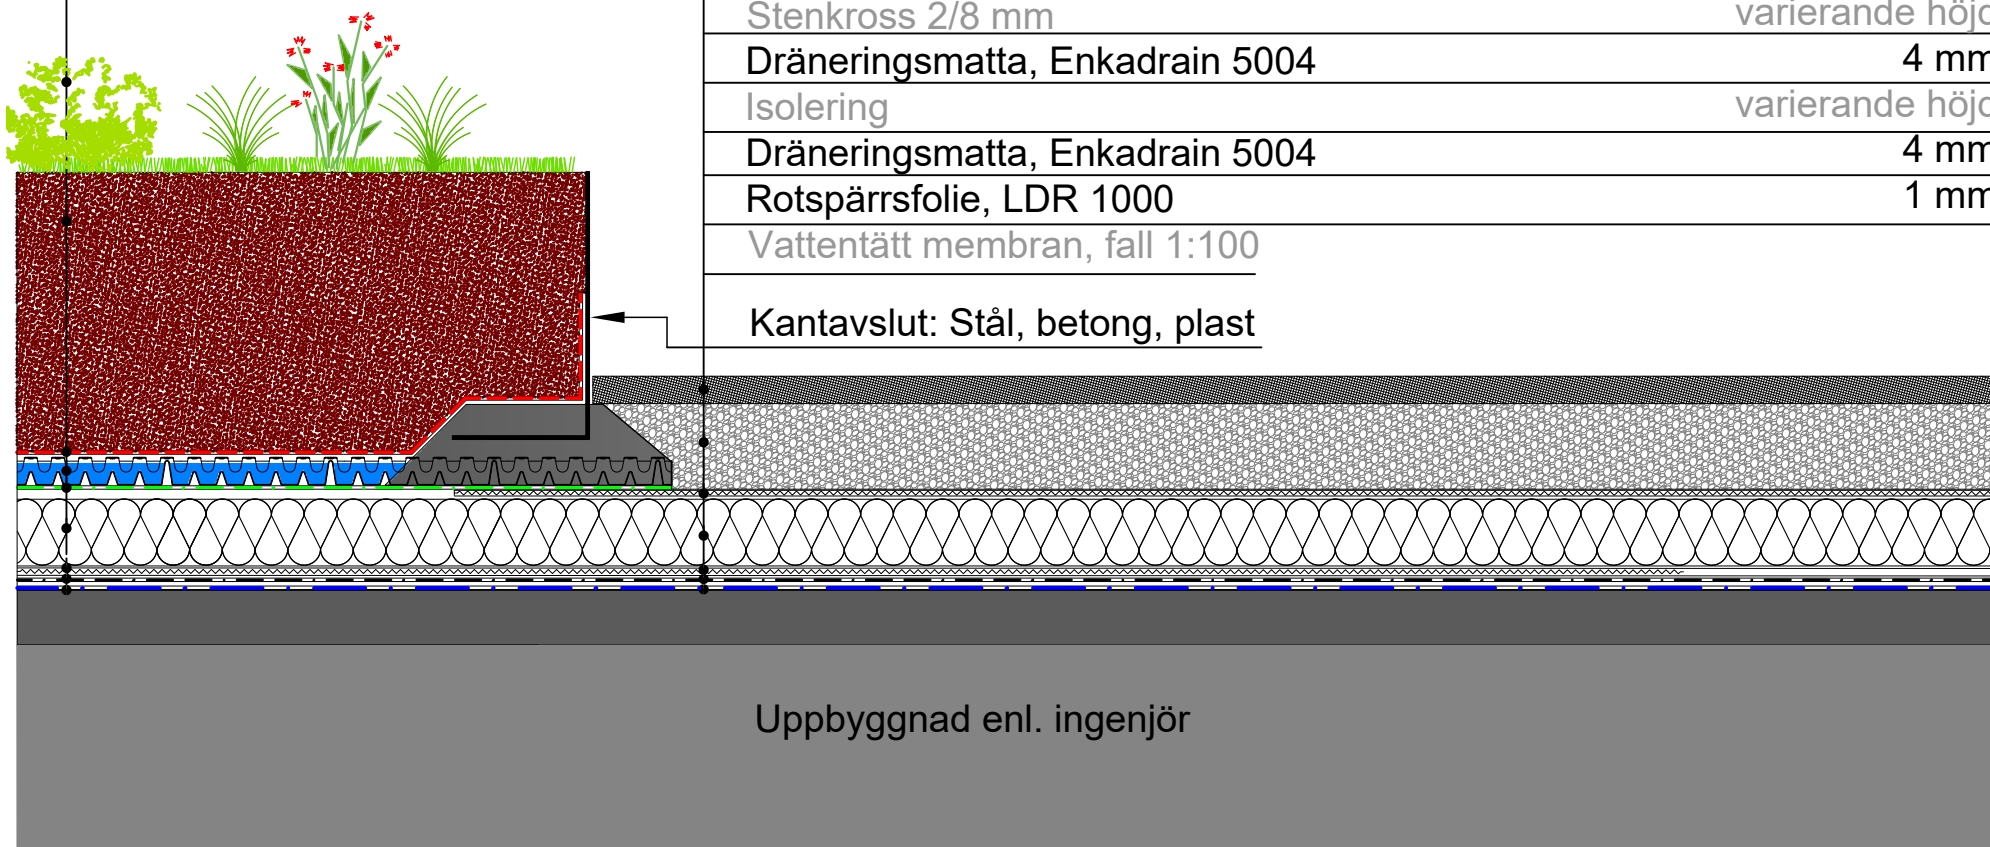

Uppbyggnad enl. ingenjör