

8/h

Ytarmering - normalt tak

Fasadavvattning - fast höjd
RNF-AL-05-FF-DT


Asfalt, betongplattor, gummi, grus

Stenkross 2/8 mm varierande höjd

Dräneringsmatta, Enkadrain 5004 4 mm

Vattentätt membran, fall 1:40

Isolering

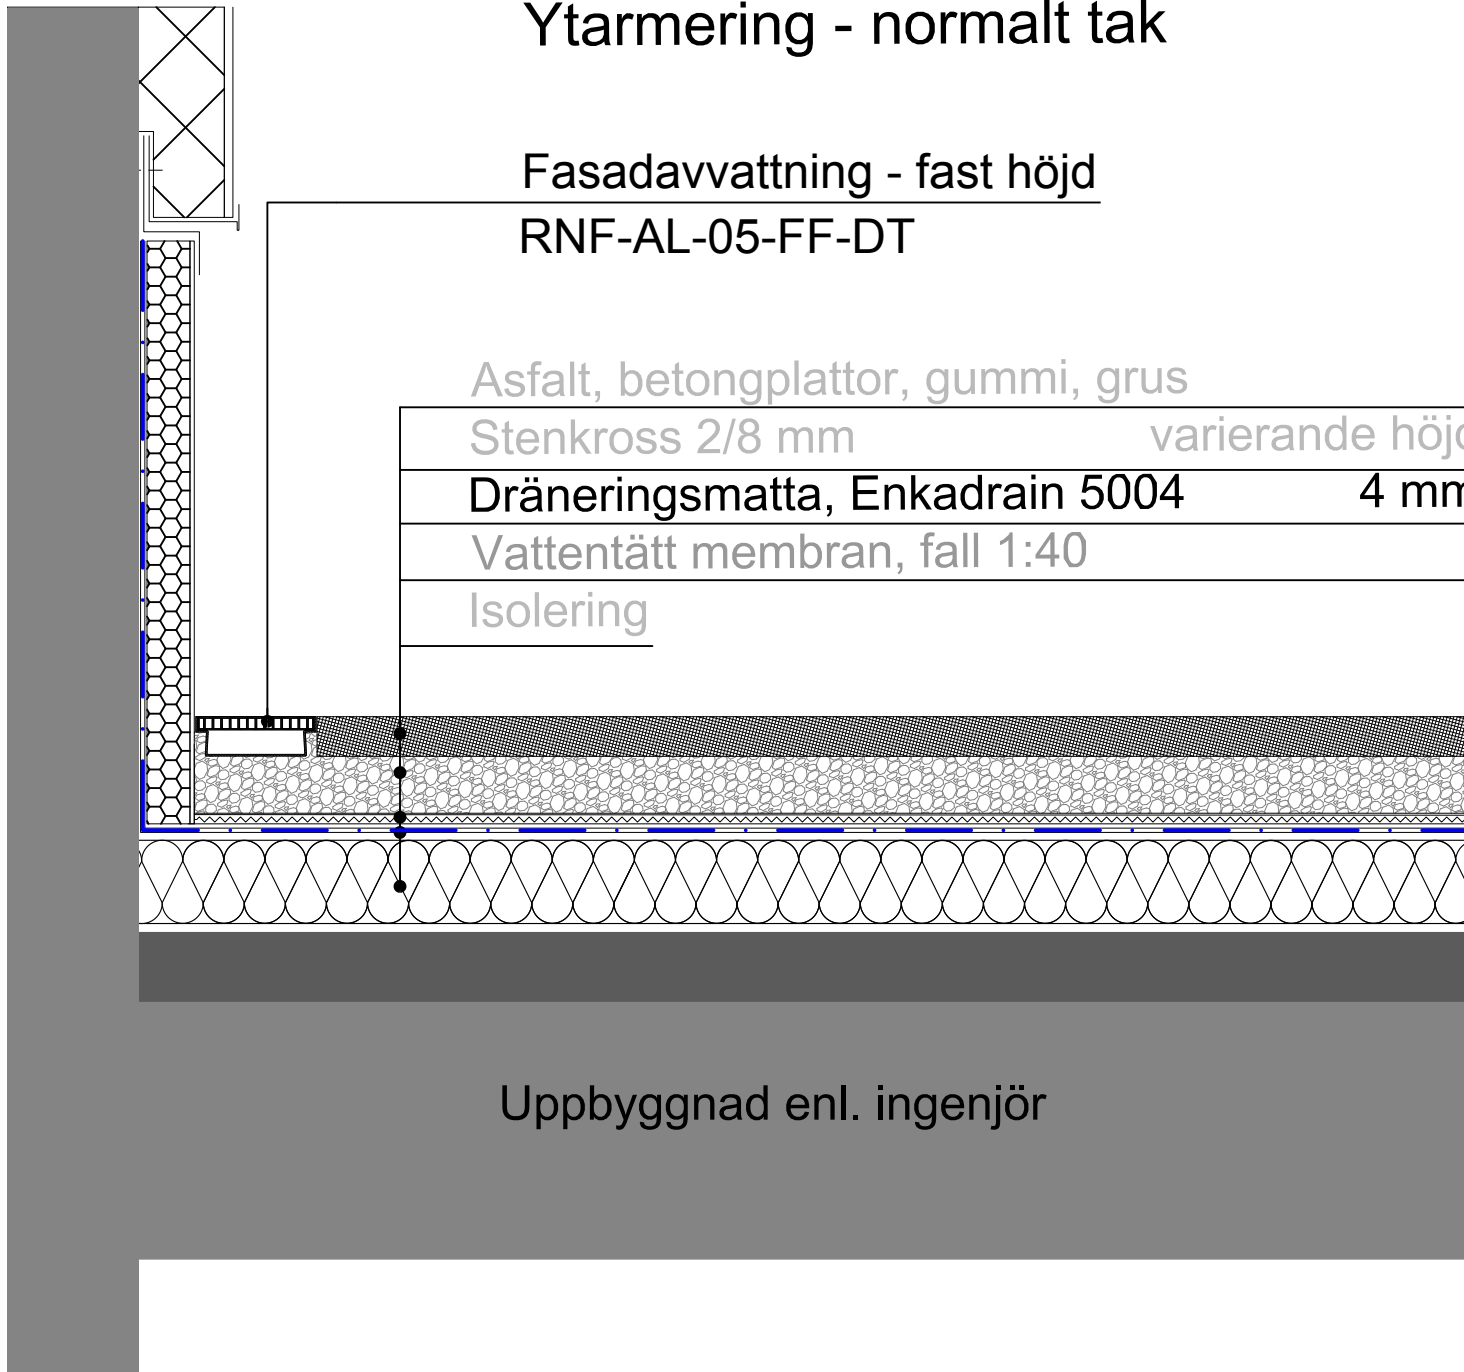

Uppbyggnad enl. ingenjör