

8/i

Ytarmering - normalt tak

- gångtrafik

Fasadavvattning - Justerbar höjd

RNH-PP-FF-8/12


Asfalt, betongplattor, gummi, grus

Stenkross 2/8 mm varierande höjd

Dräneringsmatta, Enkadrain 5004 4 mm

Vattentätt membran, fall 1:40

Isolering

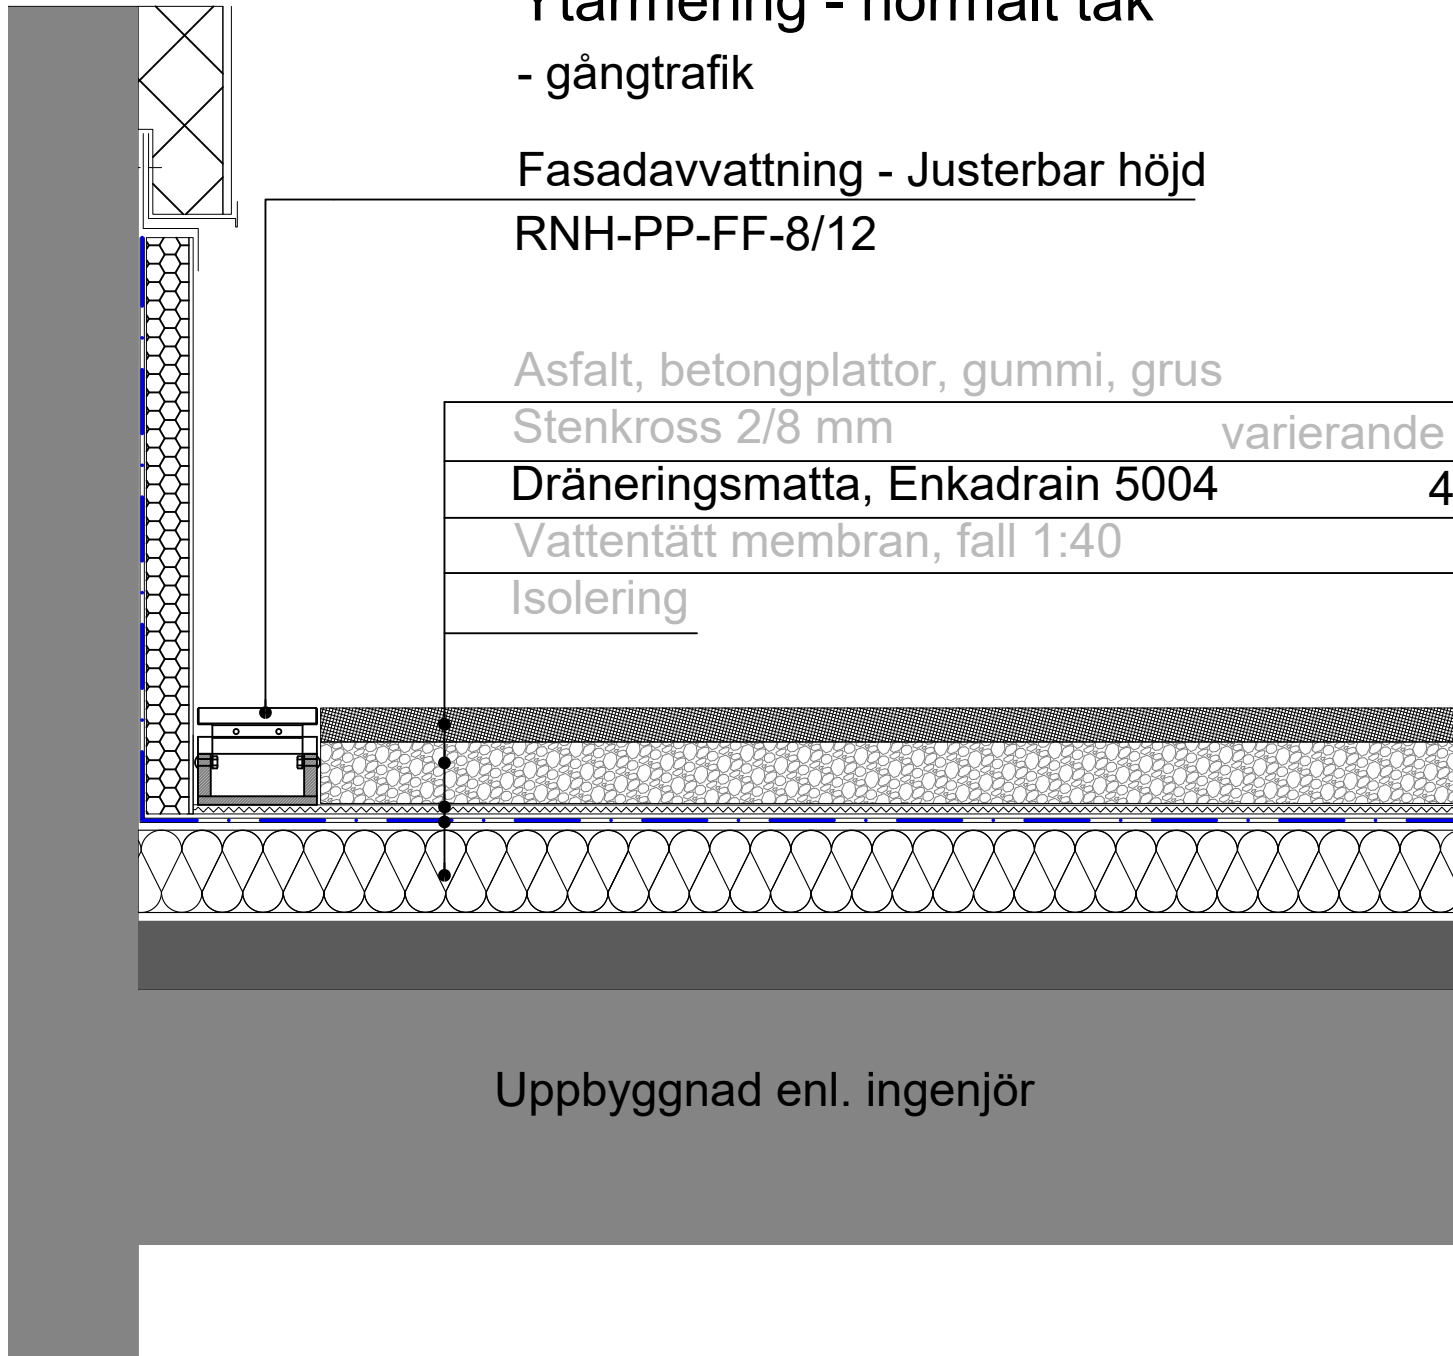

Uppbyggnad enl. ingenjör