


10/k

BGreen-it - Sedumback Avslutning mot brandgasventilation

BGreen-it Sedumback 60 mm

Tätskikt 1 lag

Underlagspapp 1 lag

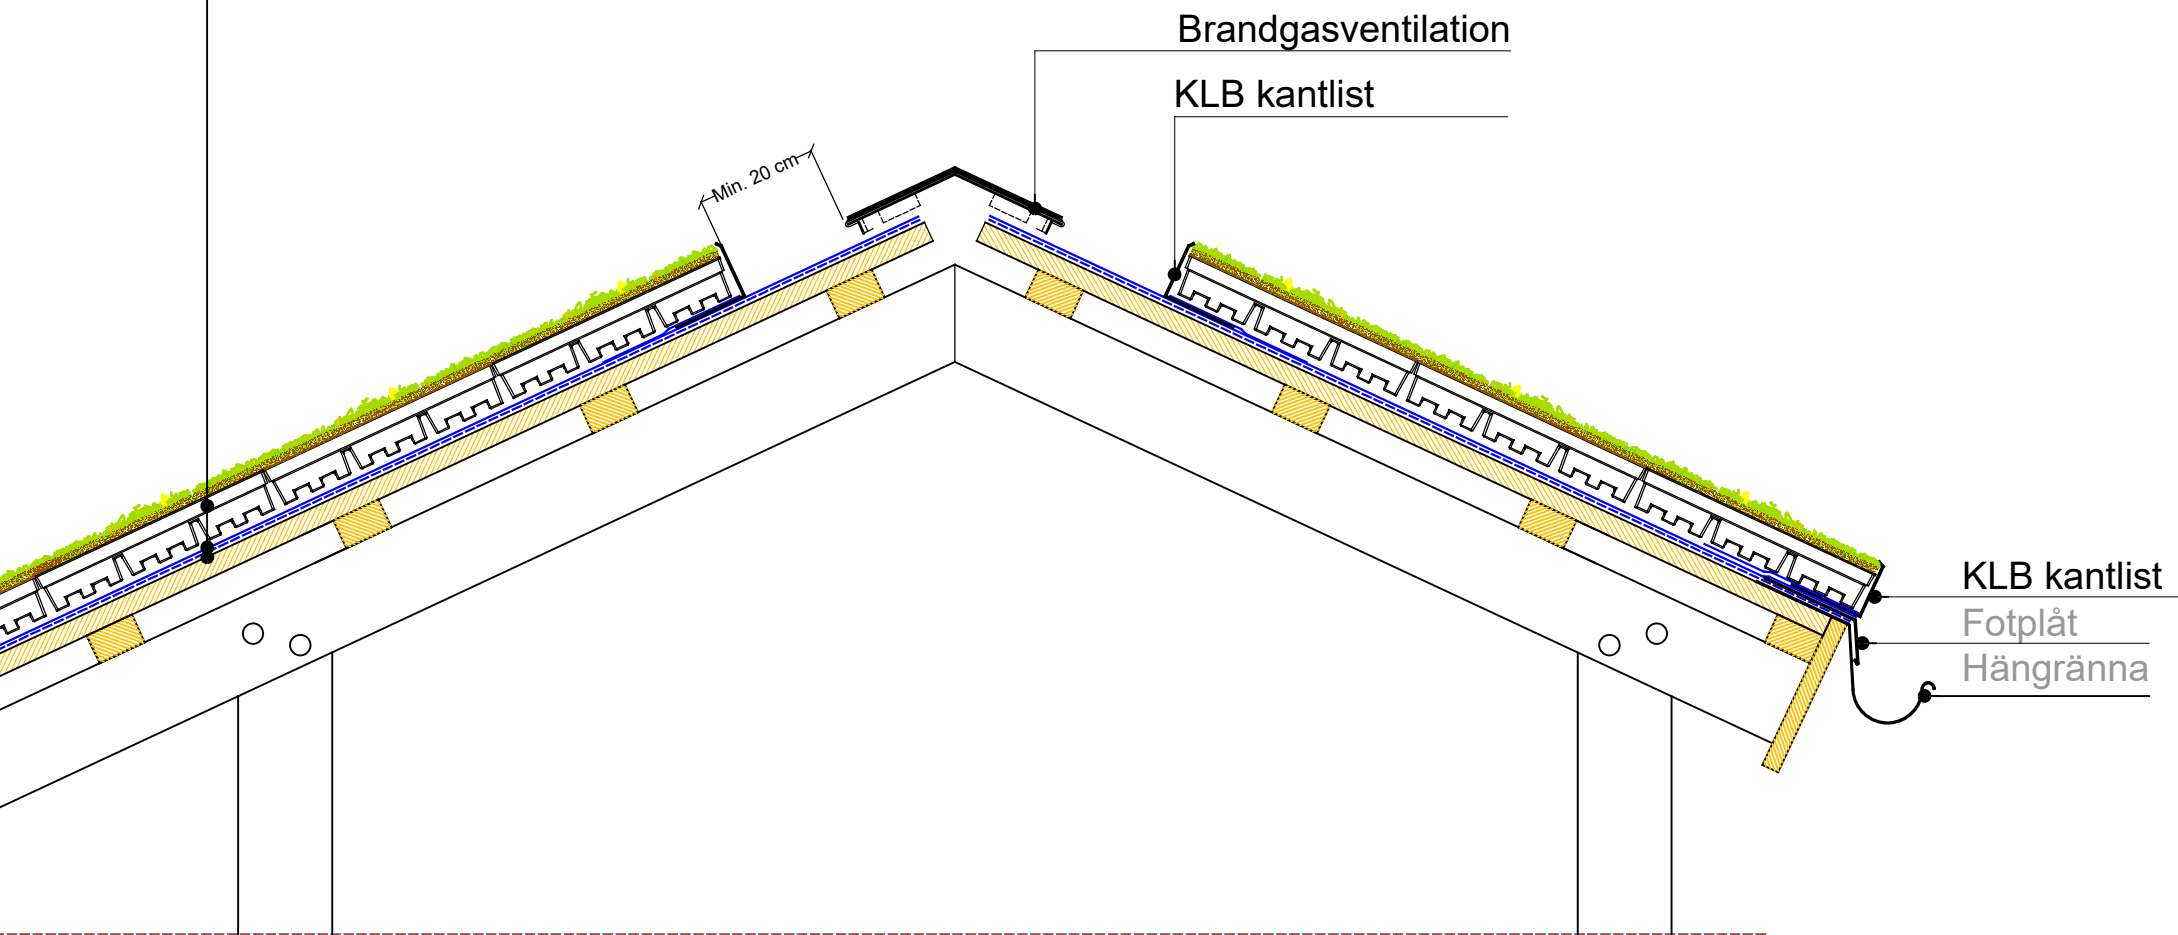

Brandgasventilation

KLB kantlist

Min. 20 cm

KLB kantlist

Fotplåt

Hänggränna