

9/j


# BGreen-it Takträdgård övergång - plattgång

Vegetation; gräs, perenner, små buskar och träd

Intensivt jordsubstrat, SIM	ca. 300 - 500 mm
Filterduk, VLF-200	1 skikt
Dränerings- och vattenreservoar, DiaDrain 40H	40 mm
Fuktbevarande skyddsduk, VLU 300	1 skikt
Dränerande isolering, Pordrän 55	varierande höjd
Rotspärnsfolie, LDR 1000	1 mm
Vattentätt membran, fall 1:40	

Plattor

Stenkross 2/8 mm

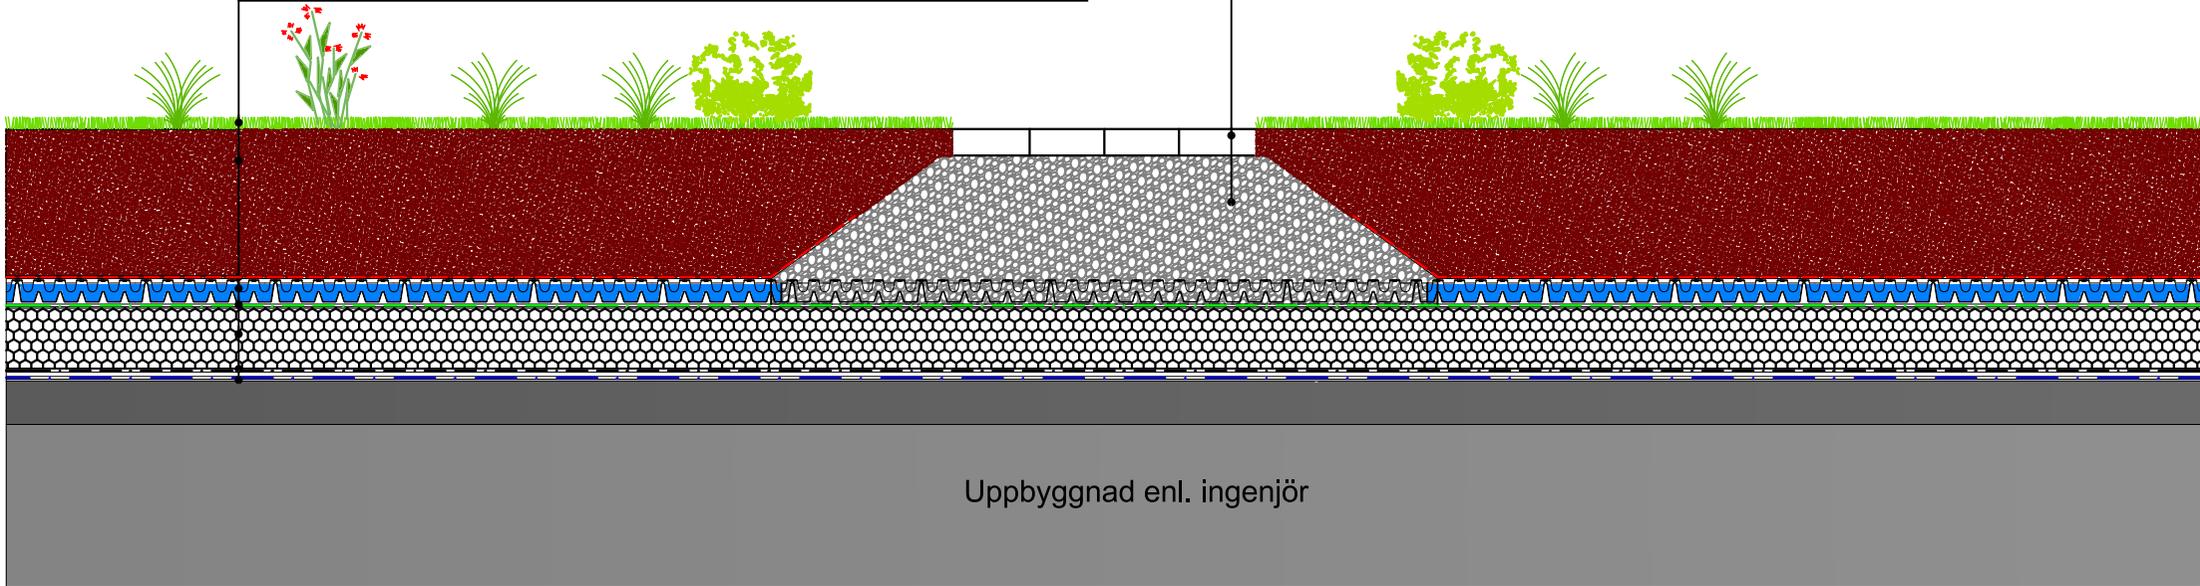

Uppbyggnad enl. ingenjör