

8/h

Befæstelse - retvendt tag

Facadeafvanding - fast højde
RNF-AL-05-FF-DT


Asfalt, betonfliser, gummi, grus

Granitskærver 2/8 mm variabel højde

Drænmåtte, Enkadrain 5004 4 mm

Vandtæt membran, fald 1:40

Isolering

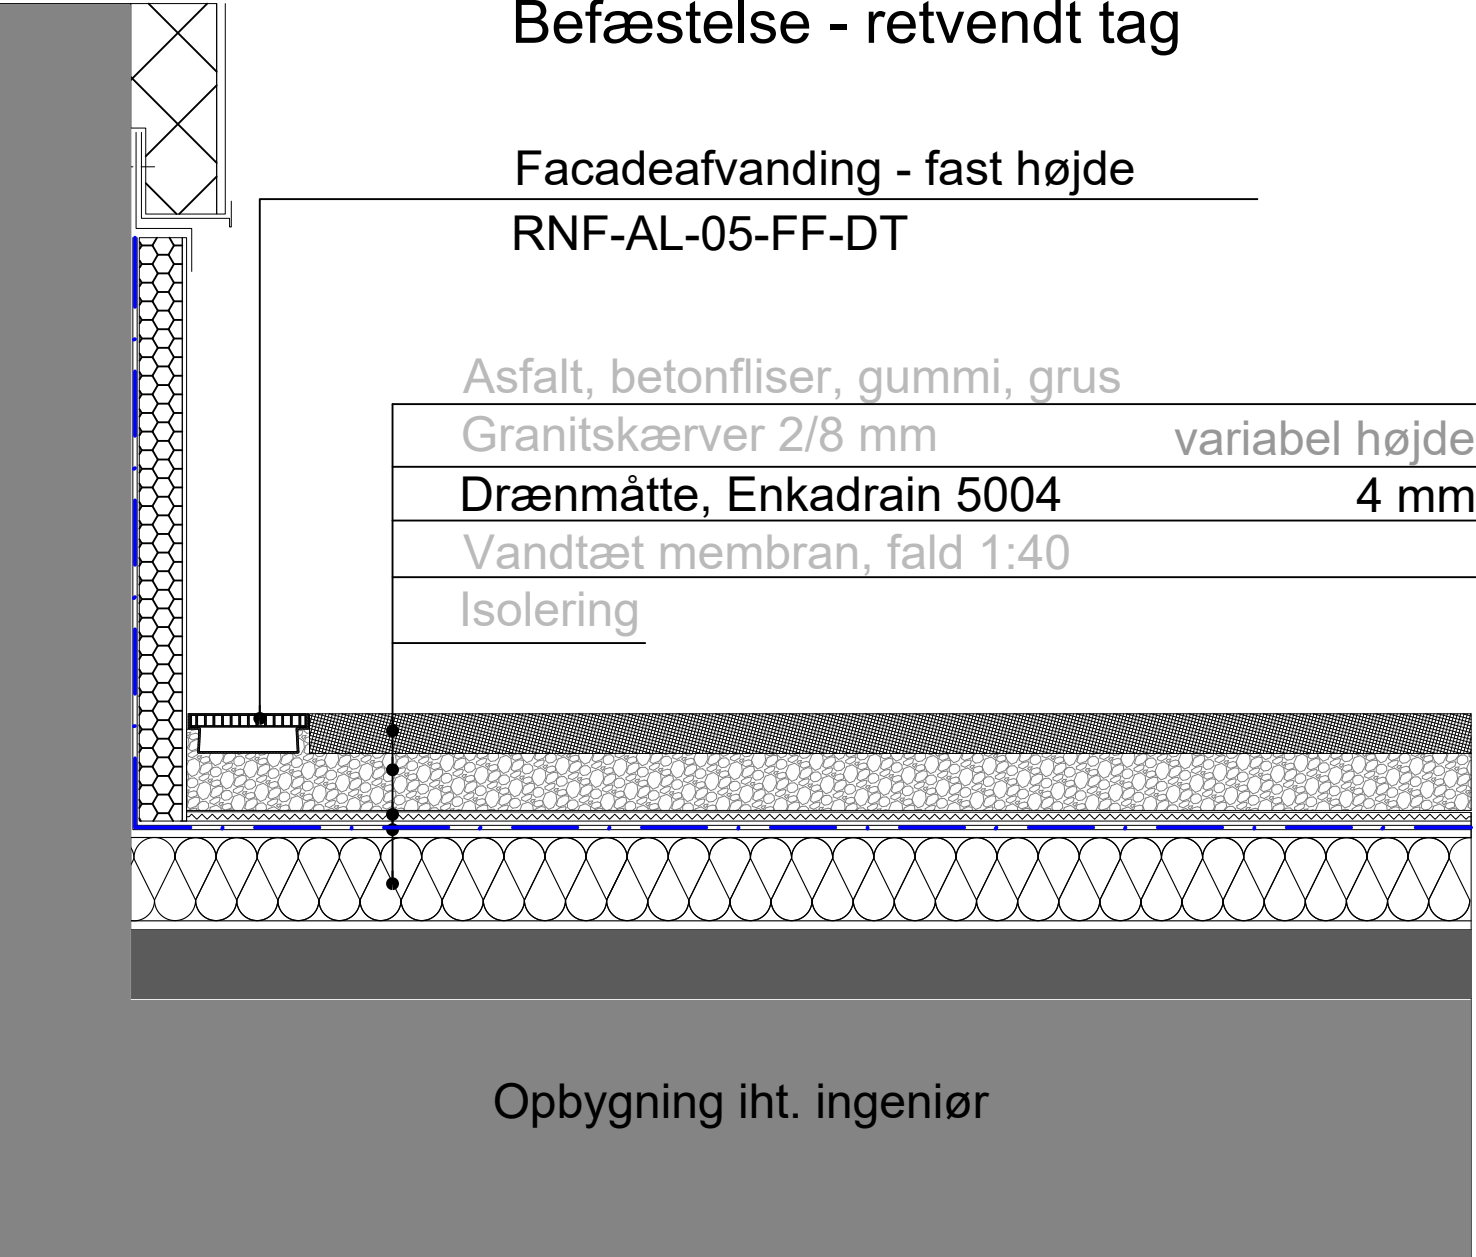

Opbygning iht. ingeniør