

8/g


Ytarmering

- Lättviktsuppbyggnad, tung trafik

Asfalt, betongplattor, gummi, grus

Granitkross 2/8 mm	50-100 mm
Armeringsnät 8 mm, 100x100 mm maskstorlek	
Filterduk, VLF-150	
Lättyllnad: Leca	varierande höjd
10-20 DiaDrain 25H	25 mm
Vattentätt membran, fall 1:40	

Avloppsgaller / inspektionsbox
TGS-30/40

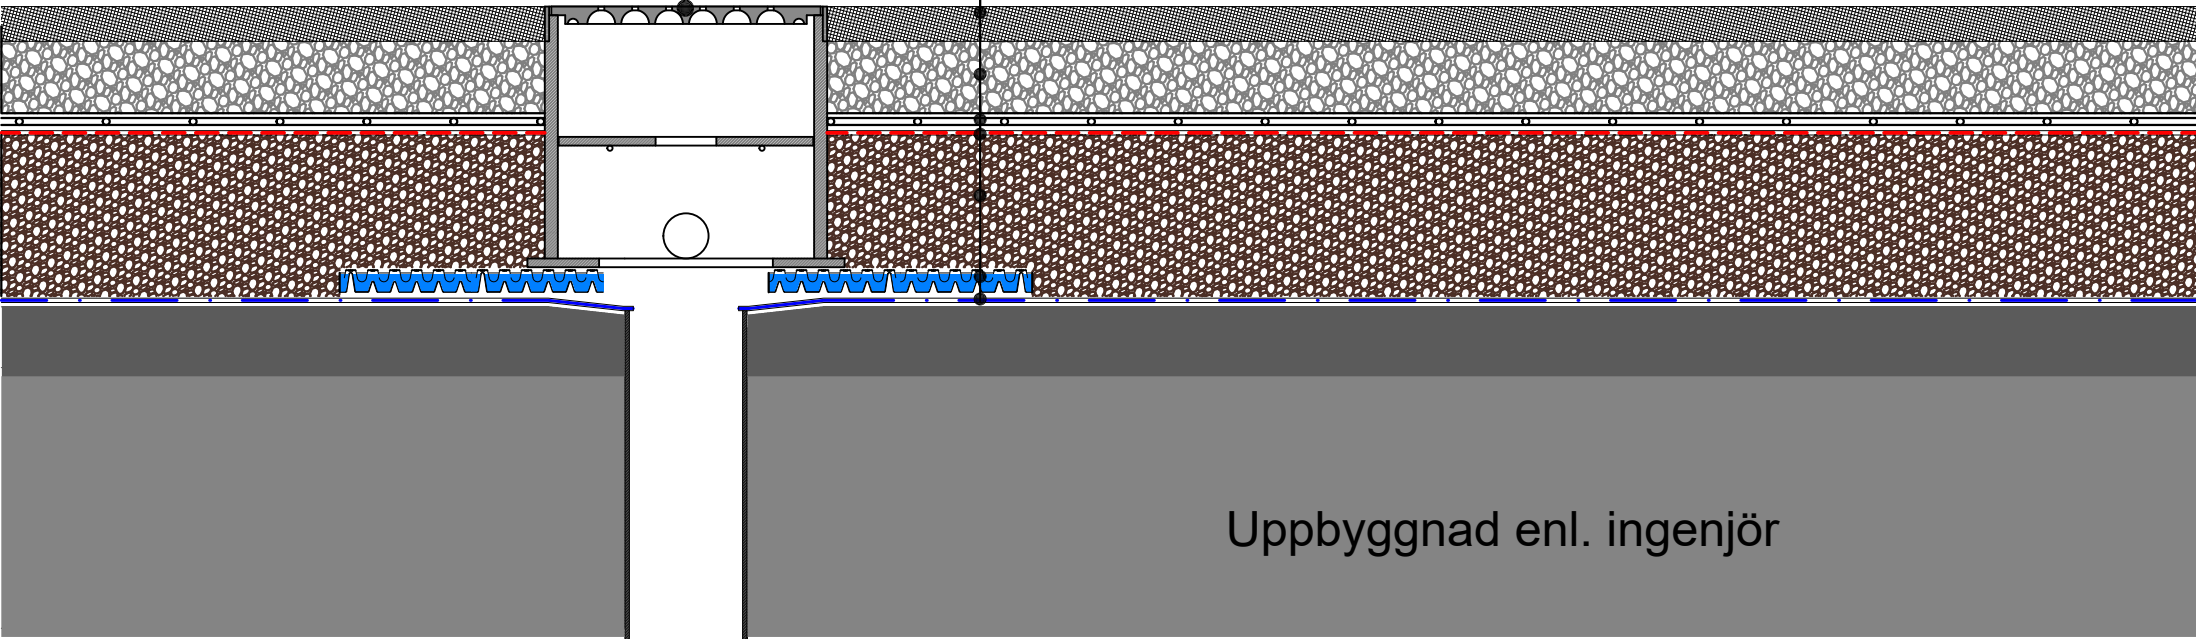

Uppbyggnad enl. ingenjör