

12/d

BGreen-it - Sedum 150

Balastbaserat fallskydd


BG Premium Sedummatta	30 mm
Extensivt jordsubstrat, SEM	70 mm
Filterduk, VLF 150	1 skikt
Dränerings- och vattenreservoar, DiaDrain 25H	25 mm
Fuktbevarande skyddsduk, VLU 300	1 skikt
Rotspärrsfolie, LDR 400	1 skikt

Diasafe - Line System "Multi"

Vattentätt membran, fall 1:40

Tätskikt

Underlagspapp

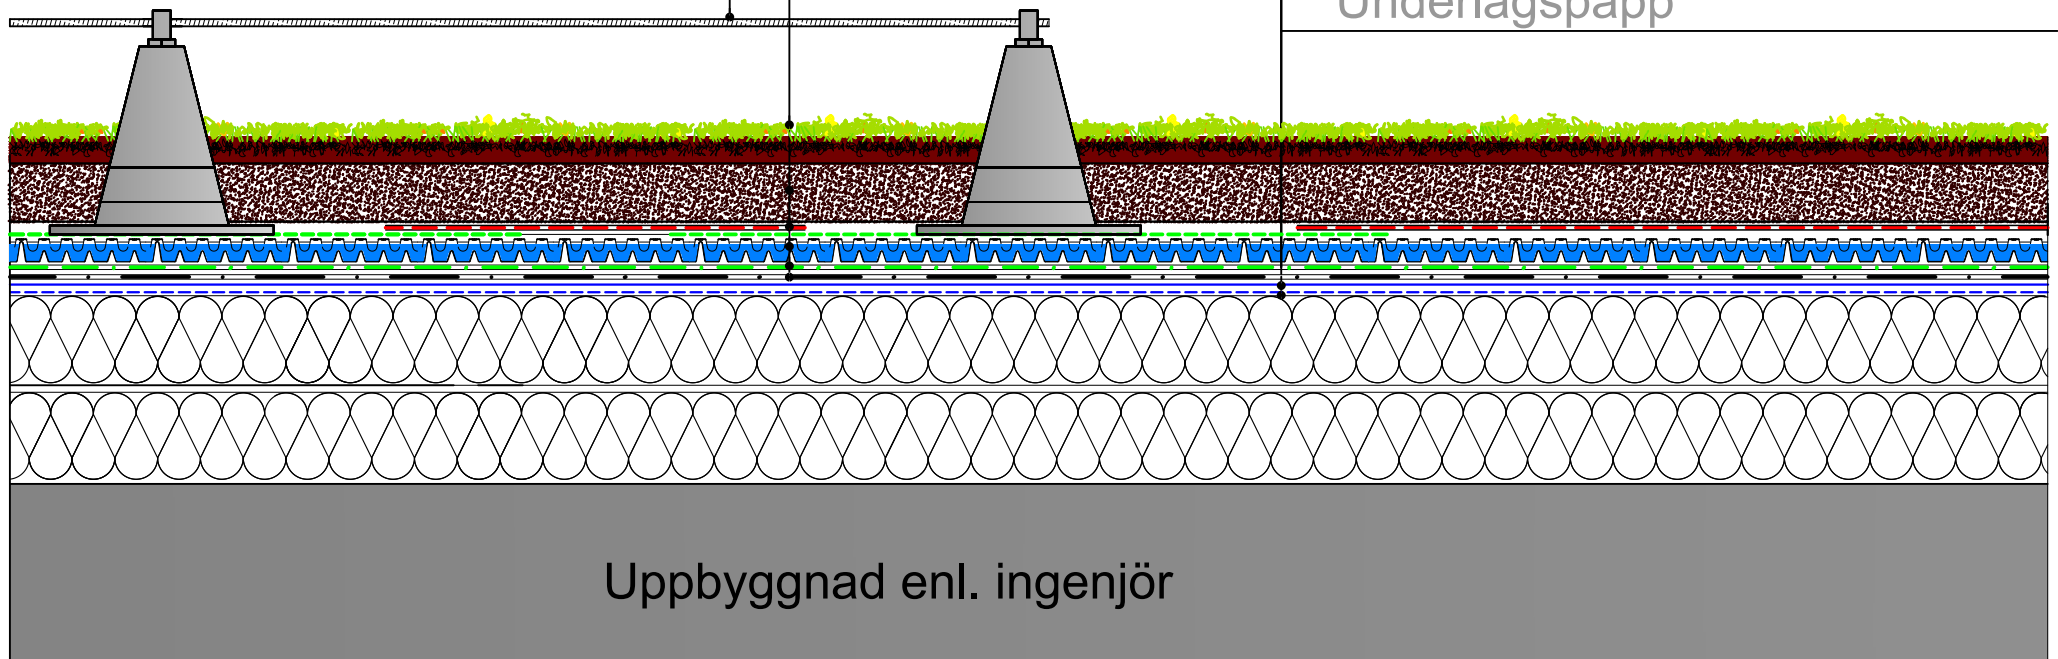

Uppbyggnad enl. ingenjör