

Fasadavvattning - fasthöjd

RNF-AL-05-FF-DT

Stenkross 2/8 mm

Vegetation; gräs, perenner, små buskar

Intensivt jordsubstrat, SIM	ca. 400 - 500 mm
-----------------------------	------------------

Filterduk, VLF-200	1 skikt
--------------------	---------

Dränerings- och vattenreservoar, DiaDrain 40H	40 mm
---	-------


Fuktbevarande skyddsduk, VLU 300	1 skikt
----------------------------------	---------

Isolering	varierande höjd
-----------	-----------------

Dräneringsmatta, Enkadrain 5004	4 mm
---------------------------------	------

Rotspärrsfolie, LDR 1000	1 mm
--------------------------	------

Vattentätt membran, fall 1:100	
--------------------------------	--

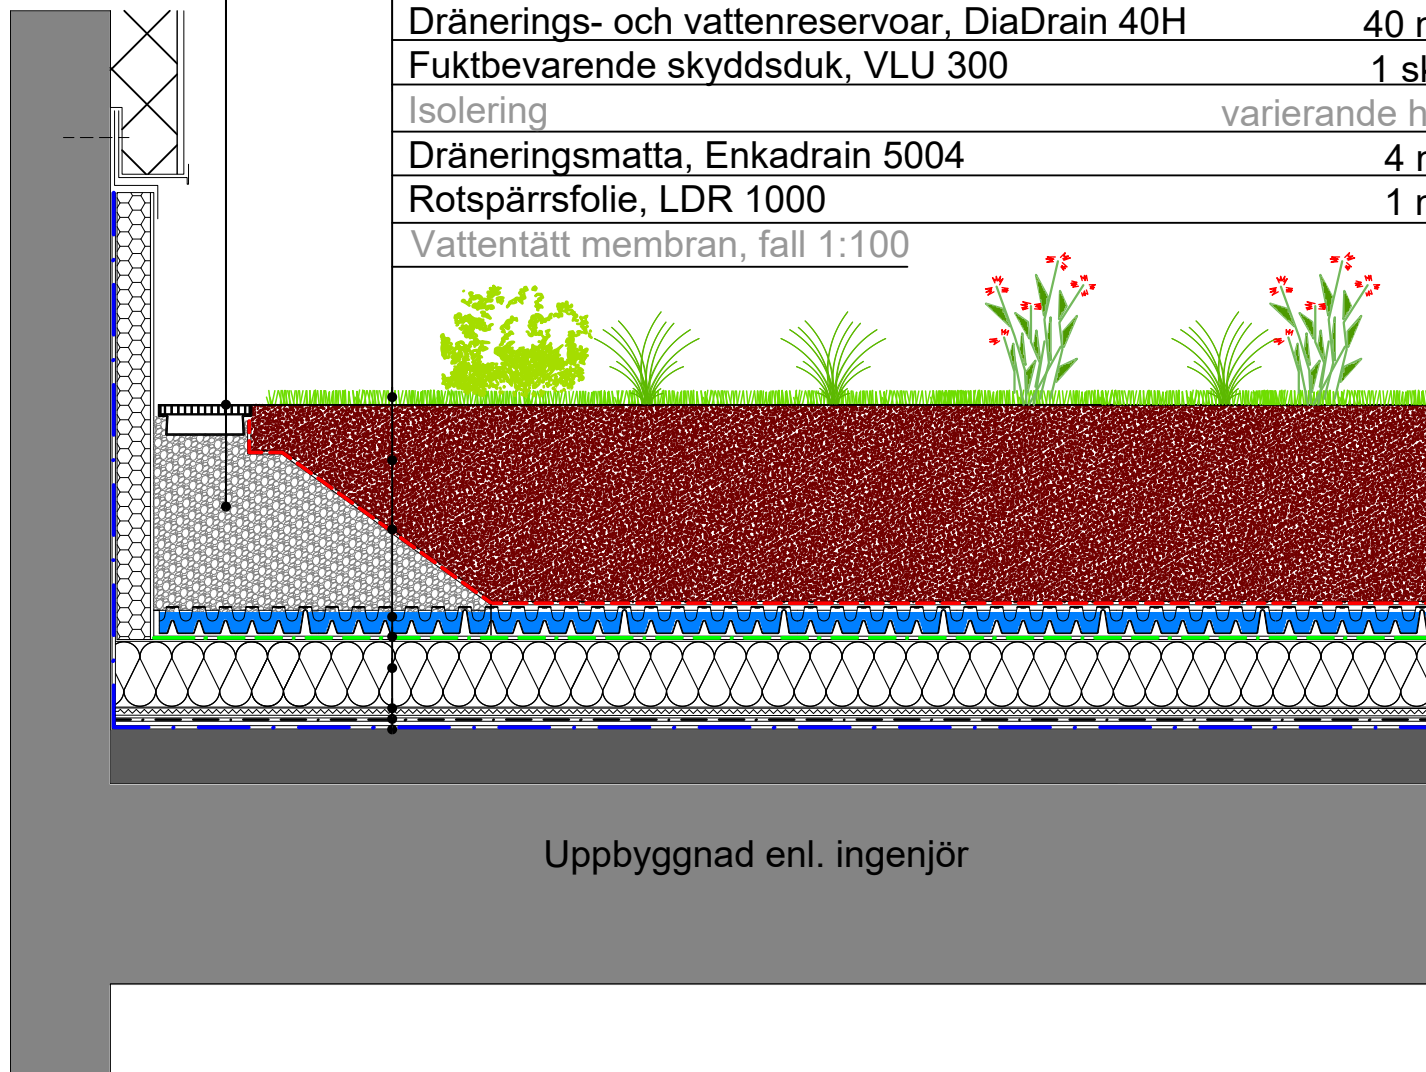

Uppbyggnad enl. ingenjör