

8/d


Befæstelse – omvendt tag - tung trafik

Afløbsrist / Inspektion
TGS-30/40

Trykfordelingsplade
TFP 50/50

Asfalt, betonfliser, gummi, grus

Granitskærver 2/8 mm	variabel højde
Drænmåtte, Enkadrain 5004	4 mm
Trykfast isolering	variabel højde
Drænmåtte, Enkadrain 5004	4 mm
Vandtæt membran, fald 1:100	

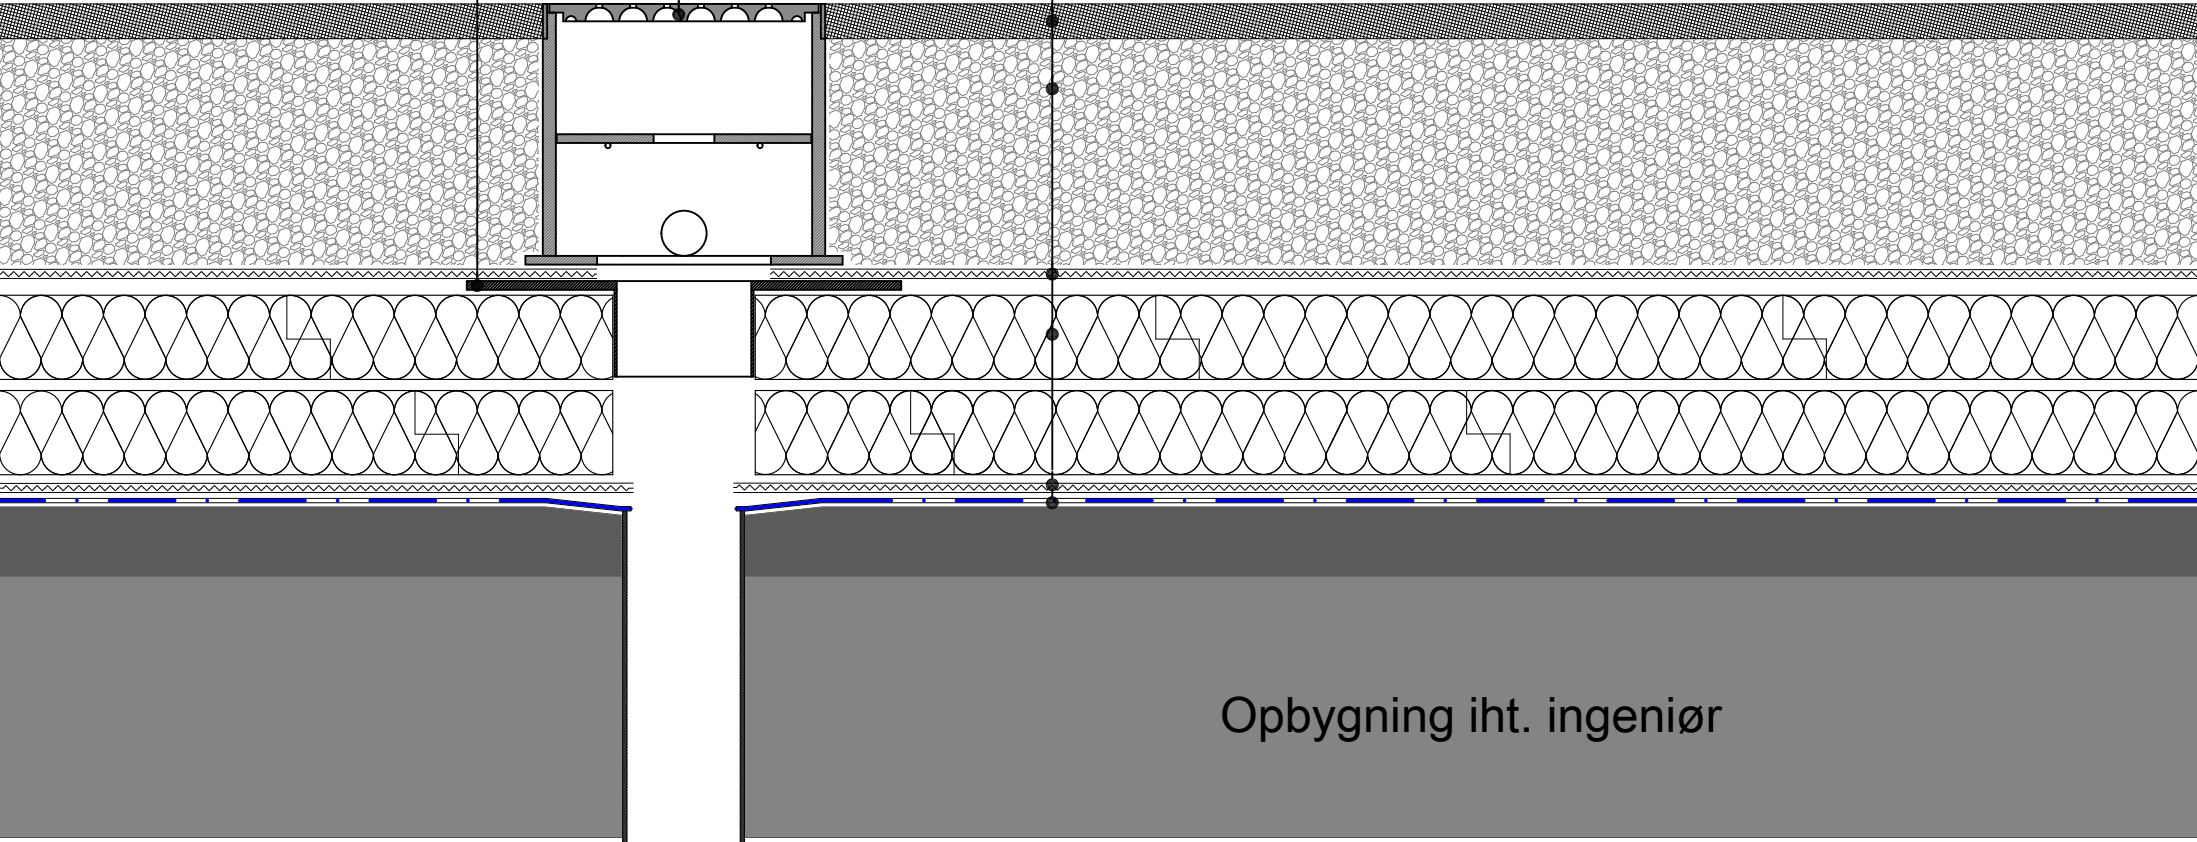

Opbygning iht. ingeniør