

8/j

Ytarmering - omvänt tak

Fasadavvattning - justerbar höjd

RNH-PP-FF-8/12

Asfalt, betongplattor, gummi, grus

Stenkross 2/8 mm


varierande höjd

Filterduk, VLF-150

Dränerande isolering, Pordrän55

varierande höjd

Vattentätt membran, fall 1:100

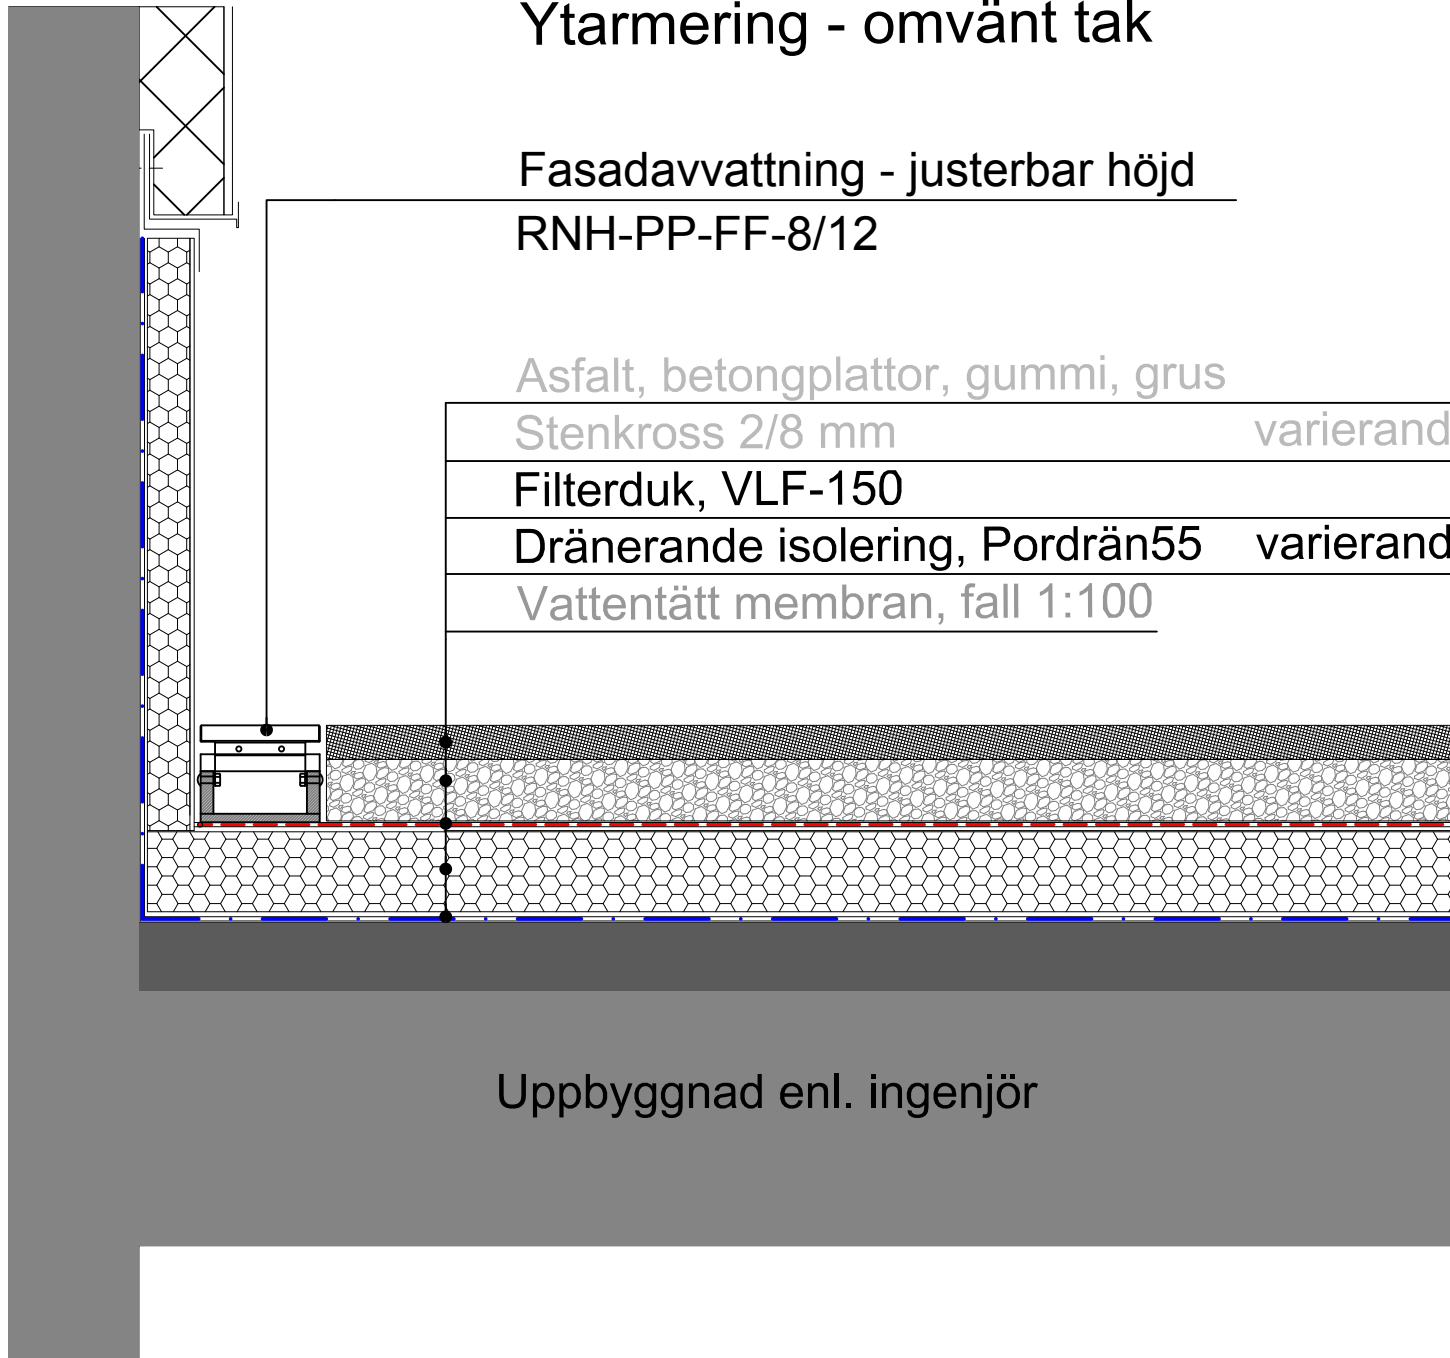

Uppbyggnad enl. ingenjör