

9/e

BGreen-it Takträdgård– fasadavvattning

- dränerande isolering


Fasadavvattning - fasthöjd

RNF-AL-05-FF-DT

Stenkross 2/8 mm

Vegetation; gräs, perenner, små buskar

Intensivt jordsubstrat, SIM	ca. 400 - 500 mm
Filterduk, VLF-200	1 skikt
Dränerings- och vattenreservoar, DiaDrain 40H	40 mm
Fuktbevarande skyddsduk, VLU 300	1 skikt
Dränerande isolering, Pordrän55	varierande höjd
Rotspärrsfolie, LDR 1000	1 mm
Vattentätt membran, fall 1:100	

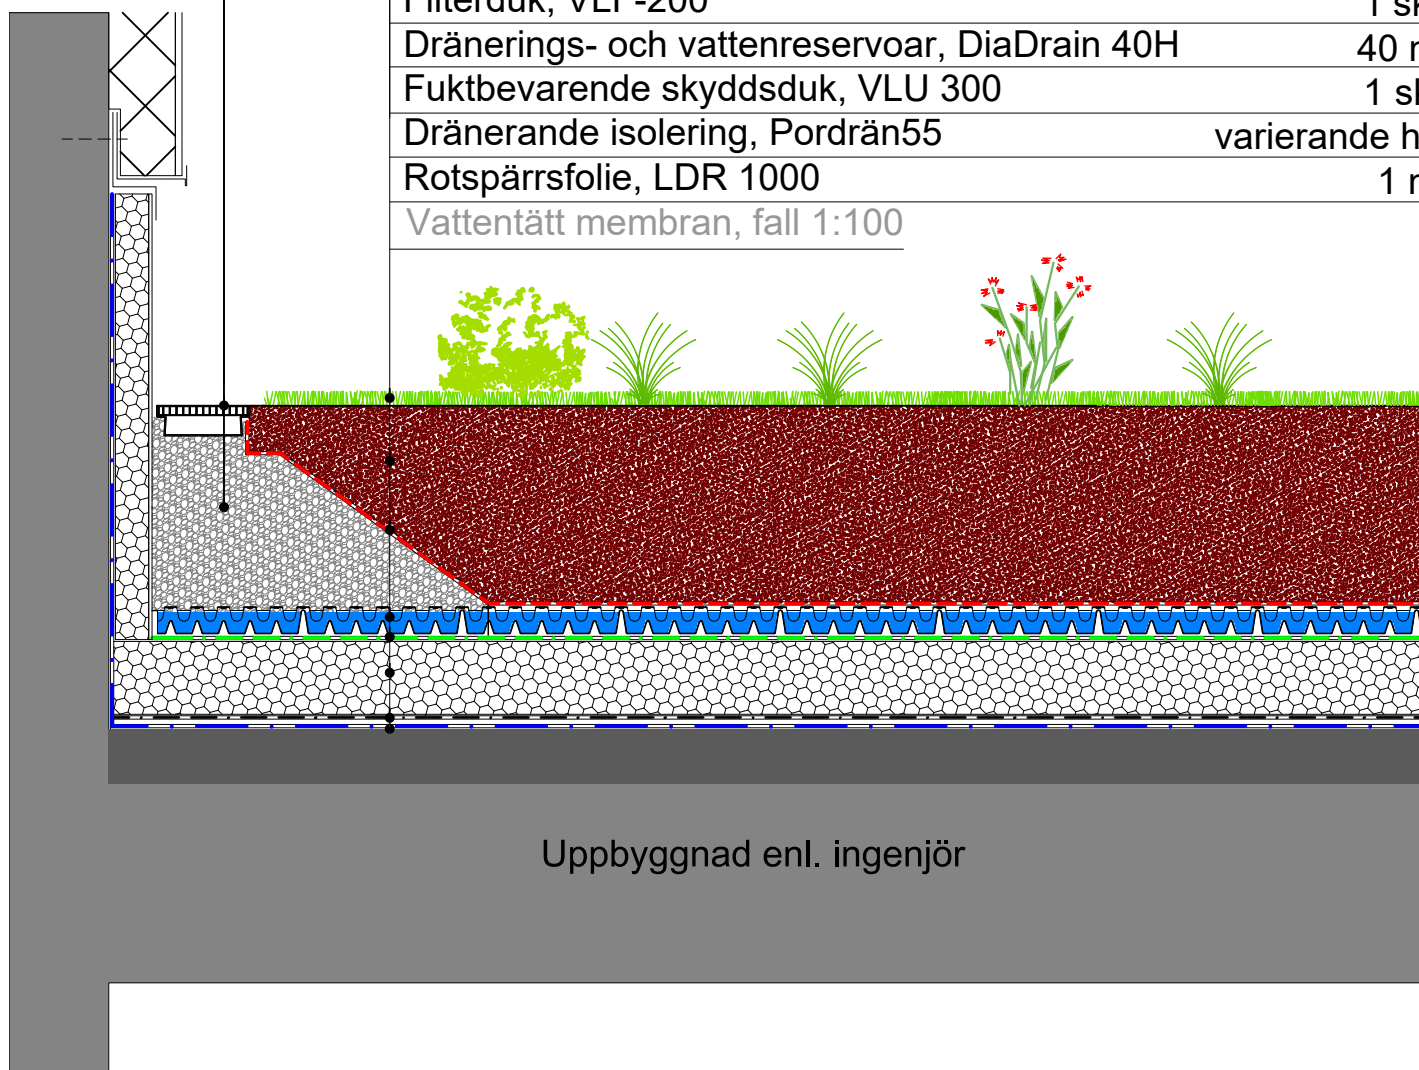

Uppbyggnad enl. ingenjör