


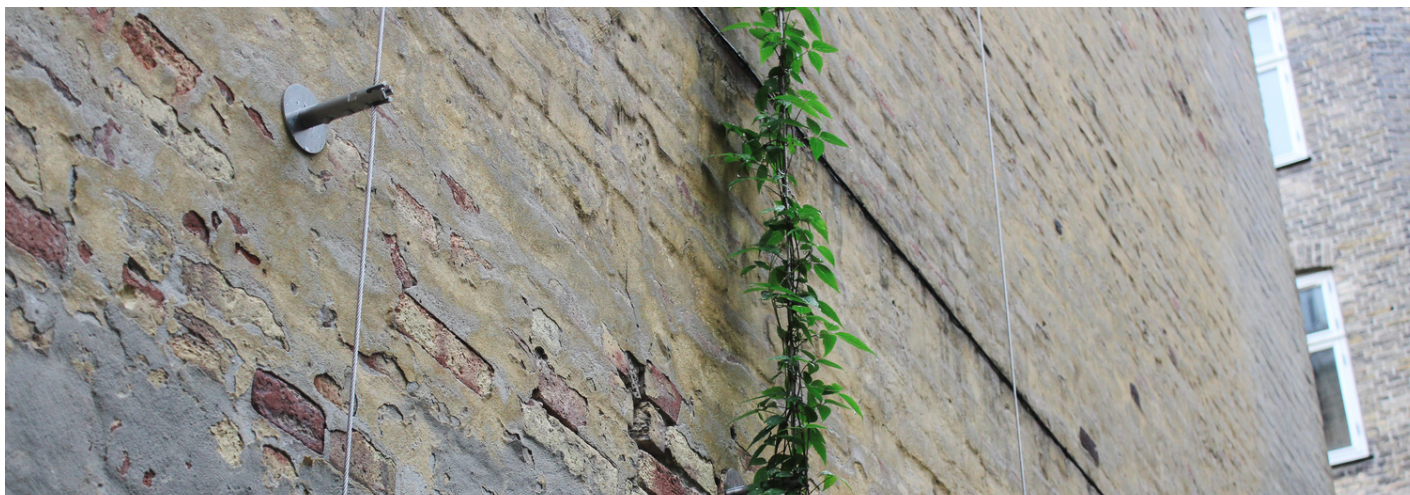

Pleje og vedligeholdelsesguide

BGreen-it Wire

Vedligehold

Afhængigt af plantevalg kan systemet have behov for at blive gennemgået årligt for at sikre, at planterne holder sig i sund kondition. Om nødvendigt justér wirespændingen (gælder kun model B).

Ekstra tilsyn af kraftigvoksende klatreplanter

Blåregn, arkitektens træst og planter af slægten træmorder kræver særligt tilsyn. Skuddene fra kraftigvoksende klatreplanter slynger sig omkring wiren og kan medføre, at vægbeslagene udsættes for meget stærke trækkræfter.

- Udfør regelmæssigt tilsyn for at have kontrol over plantens udbredelse og for at hindre eventuel indvækst under fx vindueskarme, vinduesrammer, tagrender, udhæng og ventilation.
- Beskær uønsket udbredelse.

Beskæring

Generelt for kraftigvoksende klatreplanter gælder, at årsskuddene skal klippes ned til ca. 10-20 cm i løbet af vækstsæsonen. Planten danner knopper, som giver blomstring det følgende år.

Maling og vedligehold af facade

For at undgå, at det bliver for trangt mellem plante og facade, kan plantens opbundne rodskud snoes af fra den omslyngende wire i løbet af vækstsæsonen. Gør det, inden stammen bliver for tyk, så skuddene ikke risikerer at knække, når de snoes af.