

11/a


BGreen-it - Sedum 100
Taklutning - 0-10° - inspektionsbox

BG Premium sedummatta eller sedumskott	30 mm
Extensivt jordsubstrat, SEM	40 mm
Filterduk, VLF 150	1 skikt
Dränerings- och vattenreservoar, DiaDrain 25H	25 mm
Fuktbevarende skyddsduk, VLU 300	1 skikt
Rotspärrsfolie, LDR 400	1 skikt

Vattentätt membran, fall 1:40

Tätskikt	1 skikt
Underlagspapp	1 skikt

Inspektionsbox - KSE 06

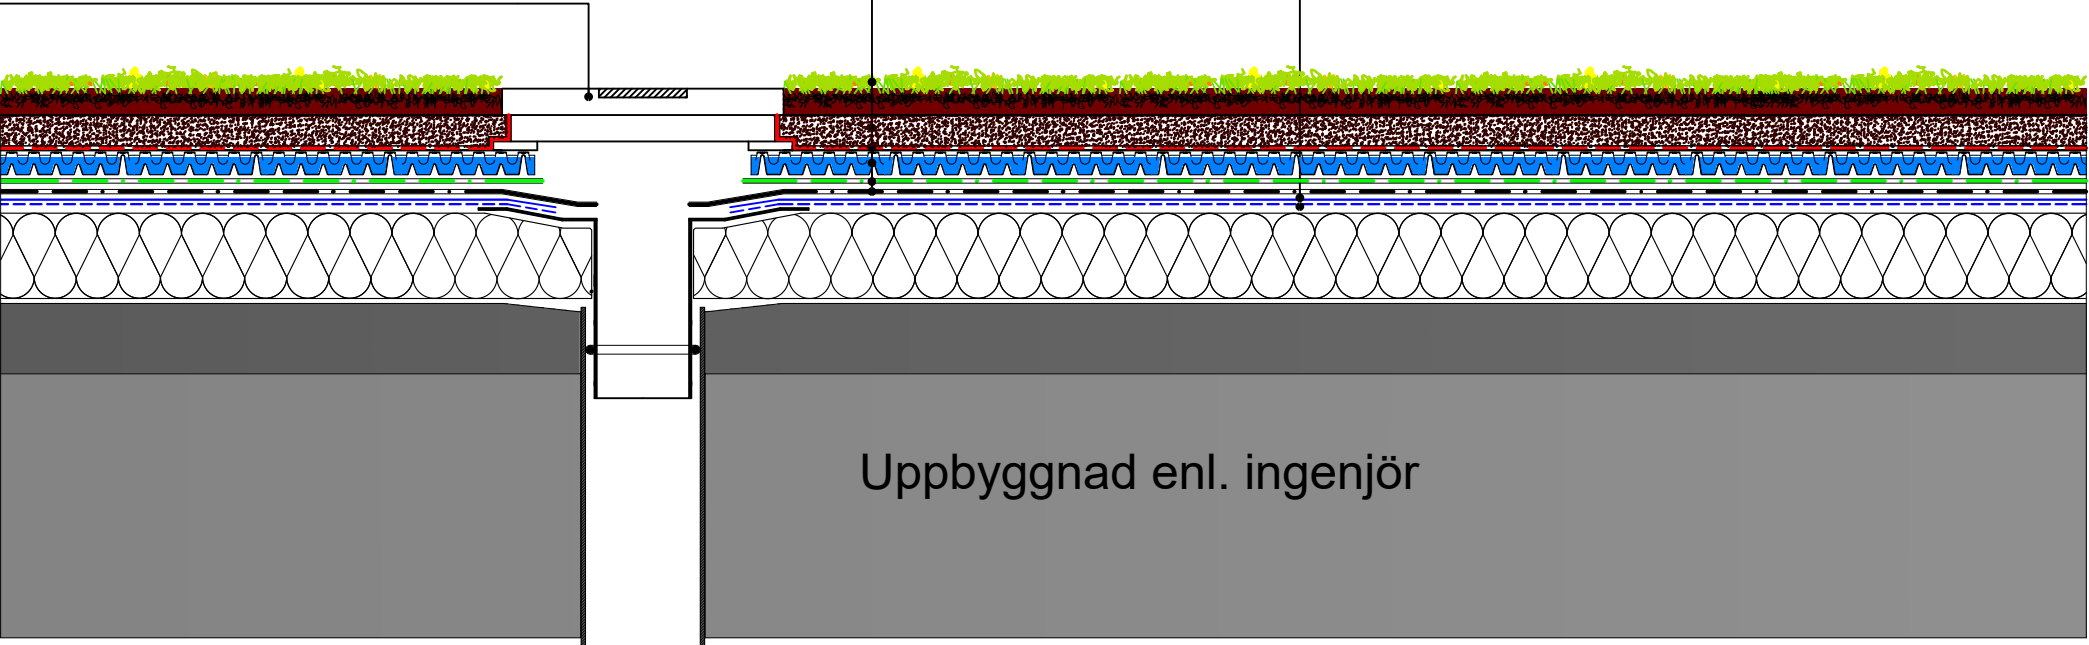

Uppbyggnad enl. ingenjör