11/d

BGreen-it - Sedum 100

0 -10° - Murkrön - dold ränndal
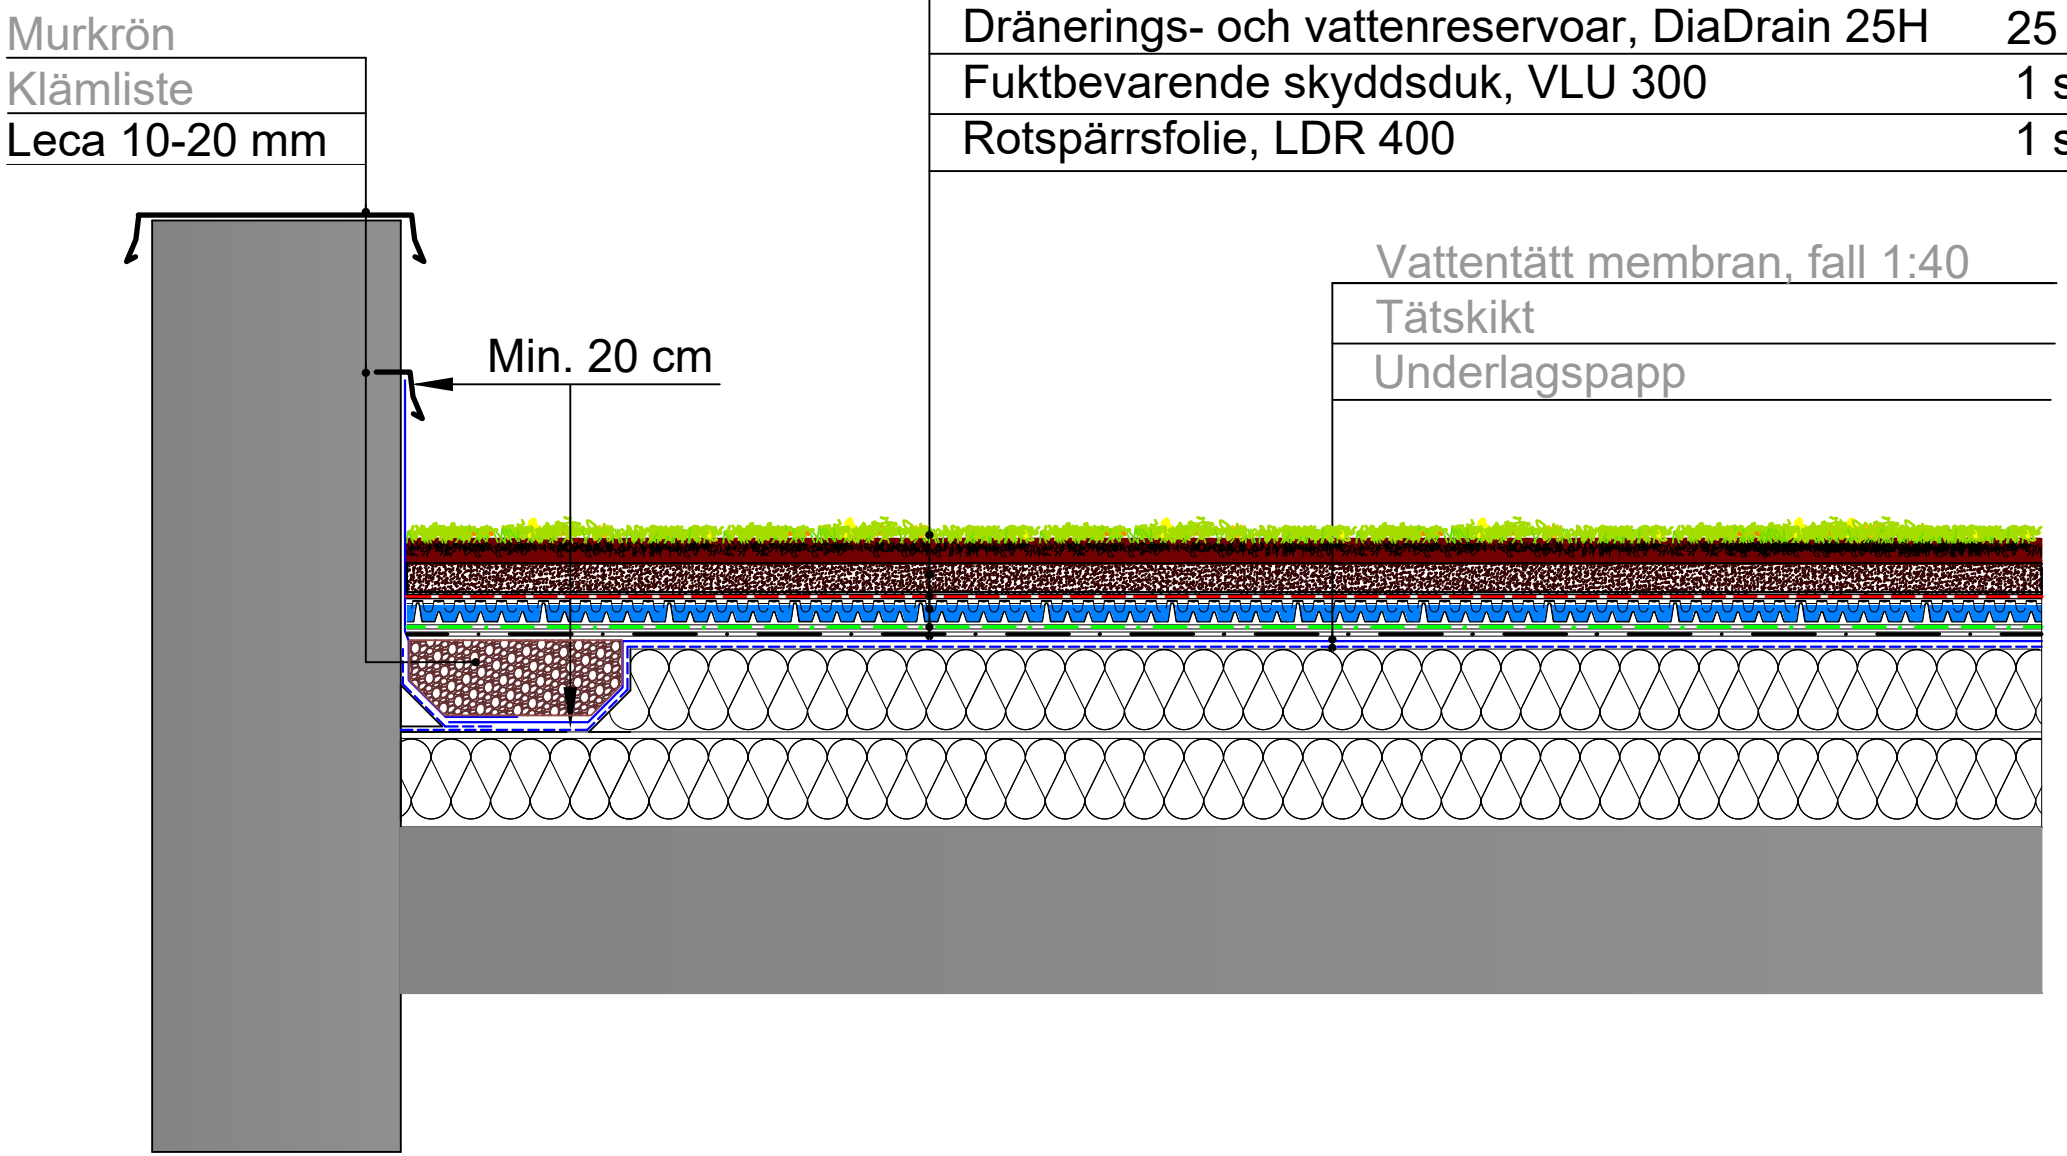
BG Premium Sedummatta	30 mm
Extensivt jordsubstrat, SEM	40 mm
Filterduk, VLF 150	1 skikt
Dränerings- och vattenreservoar, DiaDrain 25H	25 mm
Fuktbevarende skyddsduk, VLU 300	1 skikt
Rotspärrsfolie, LDR 400	1 skikt